




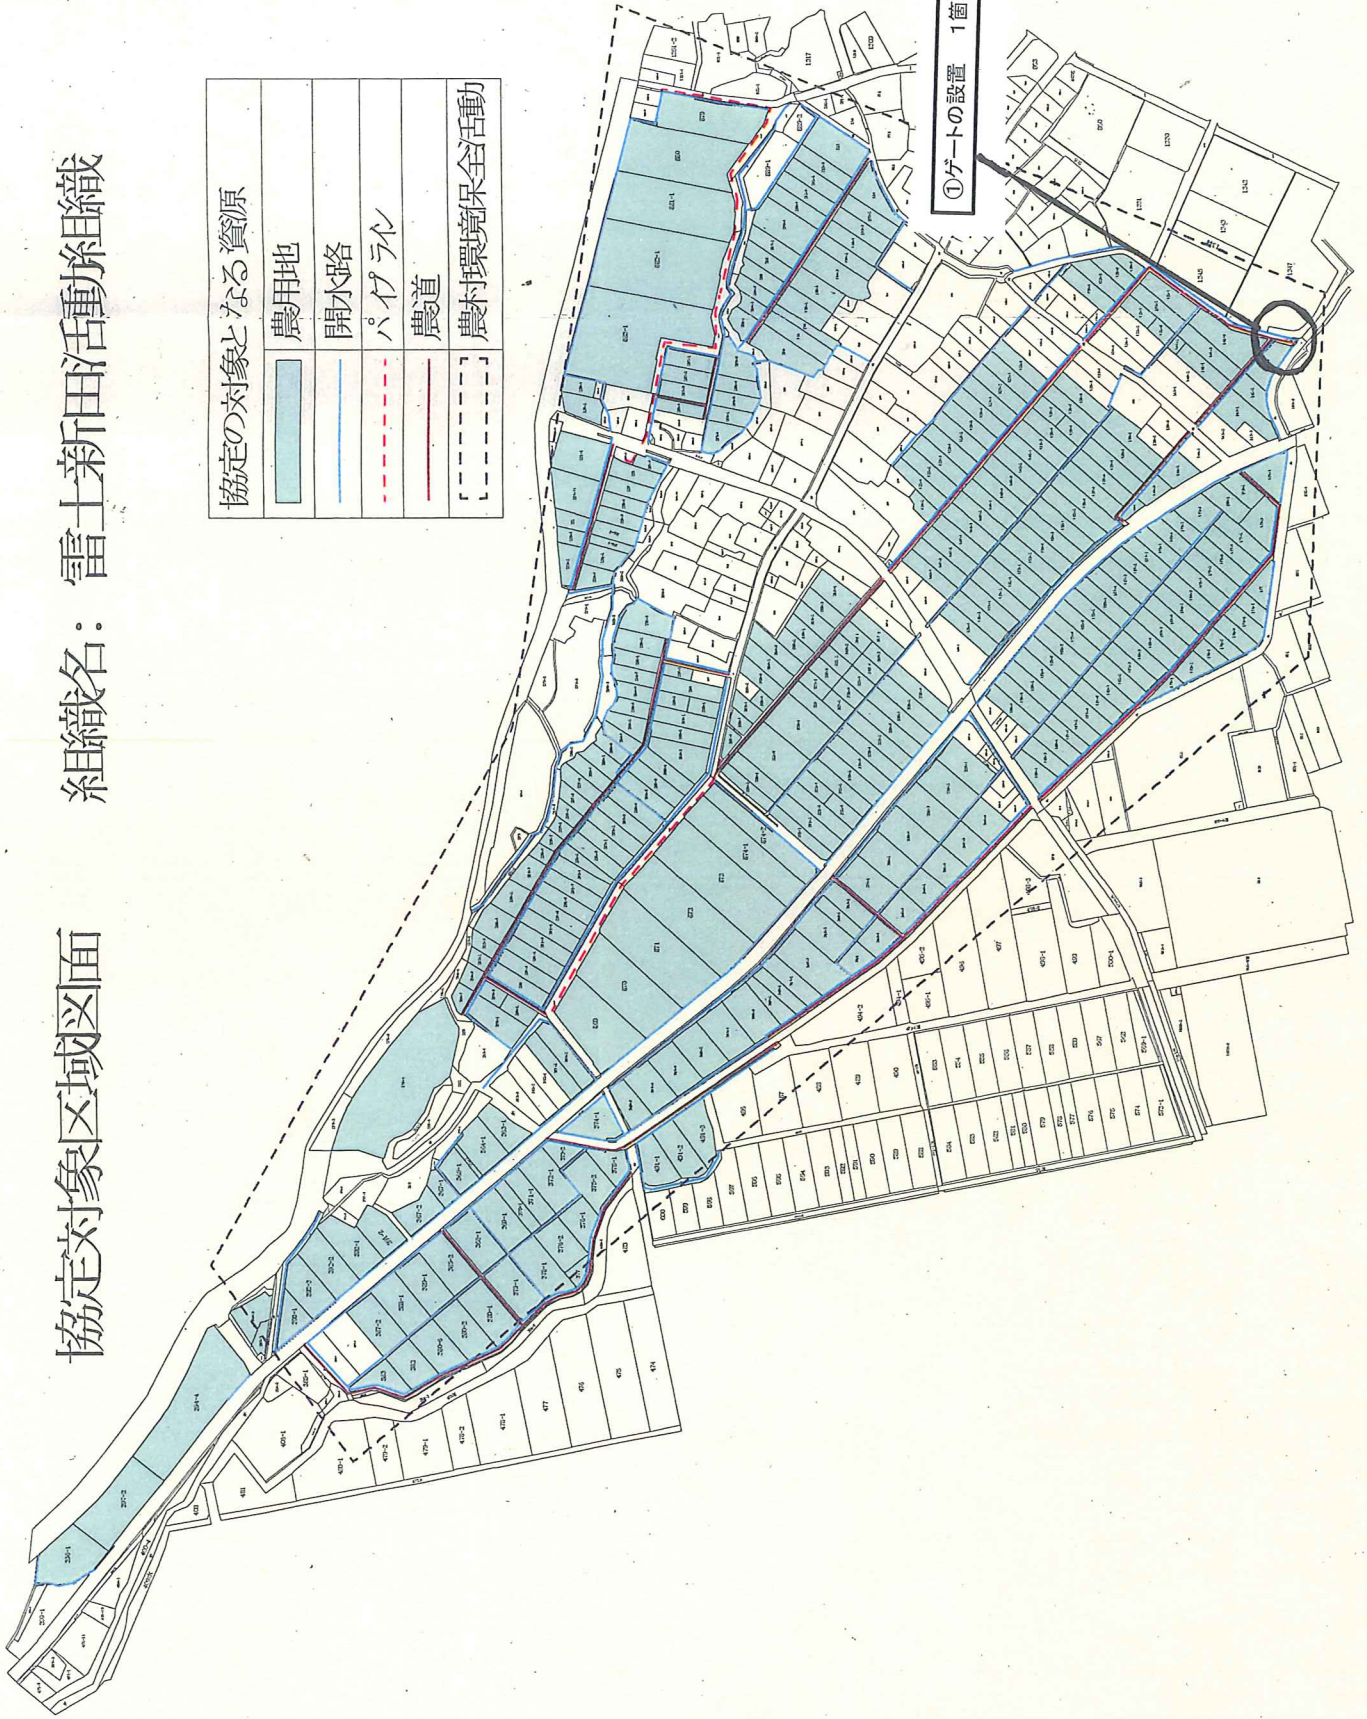


協定対象区域図面

組織名： 雷士新田活動組織





協定の対象となる資源	
	農用地
	開水路
	パイプライン
	農道
	農村環境保全活動





①ゲートの設置 1箇所

水門改修工事


コンクリート打設
V=0.2m³

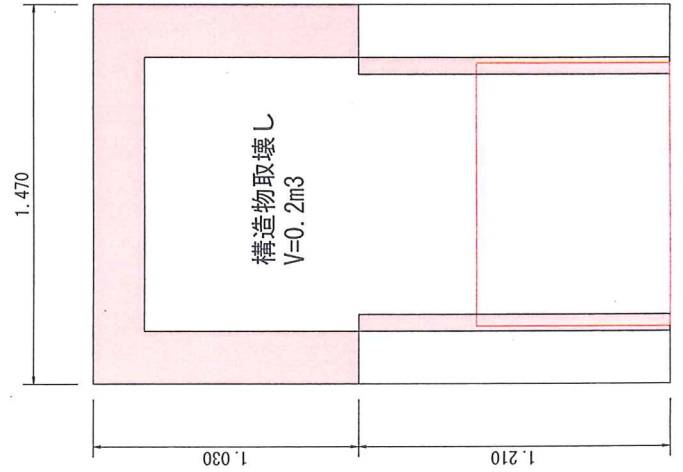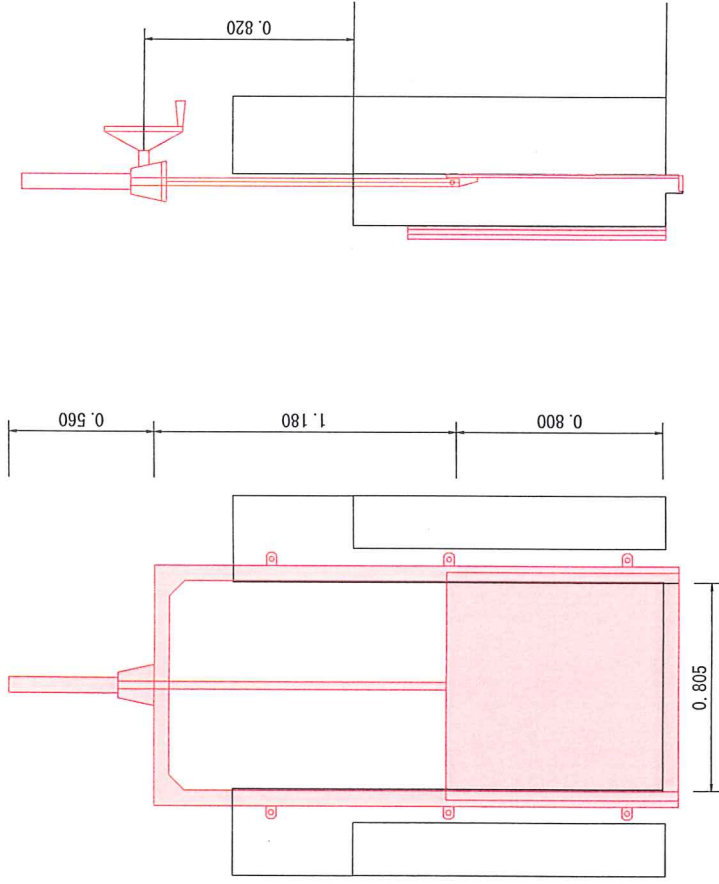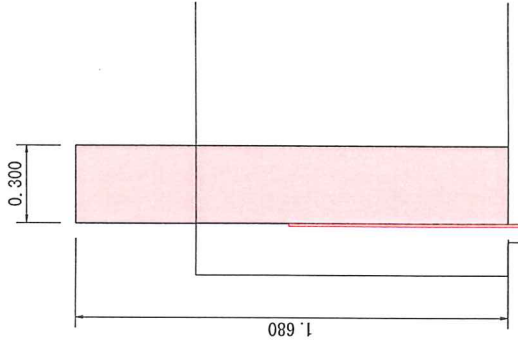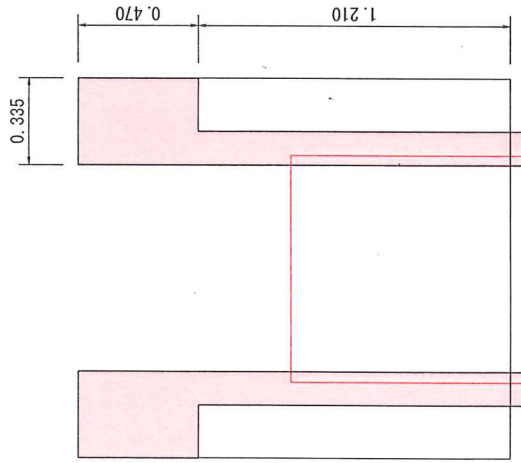

構造物取壊し
V=0.2m³

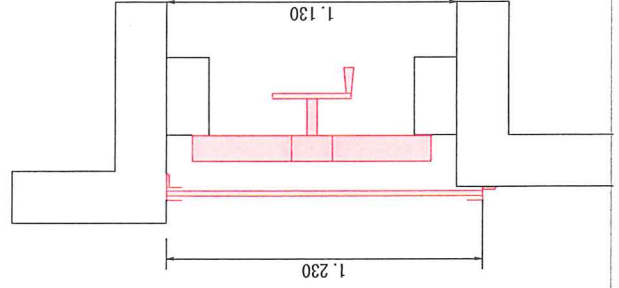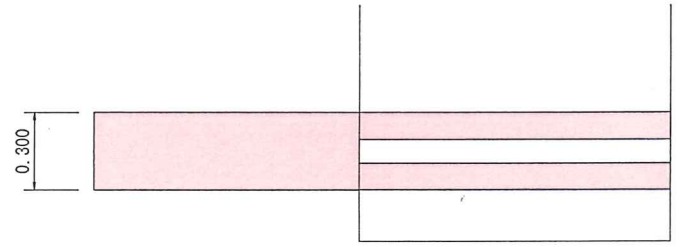

スクリーン

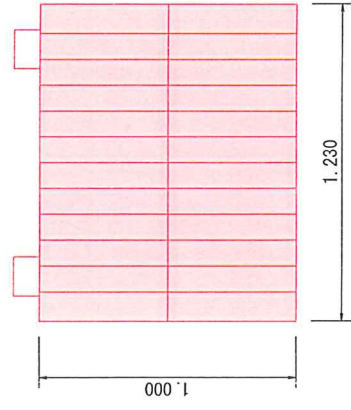

スクリーン受枠

